


庄内町カートソレイユ最上川

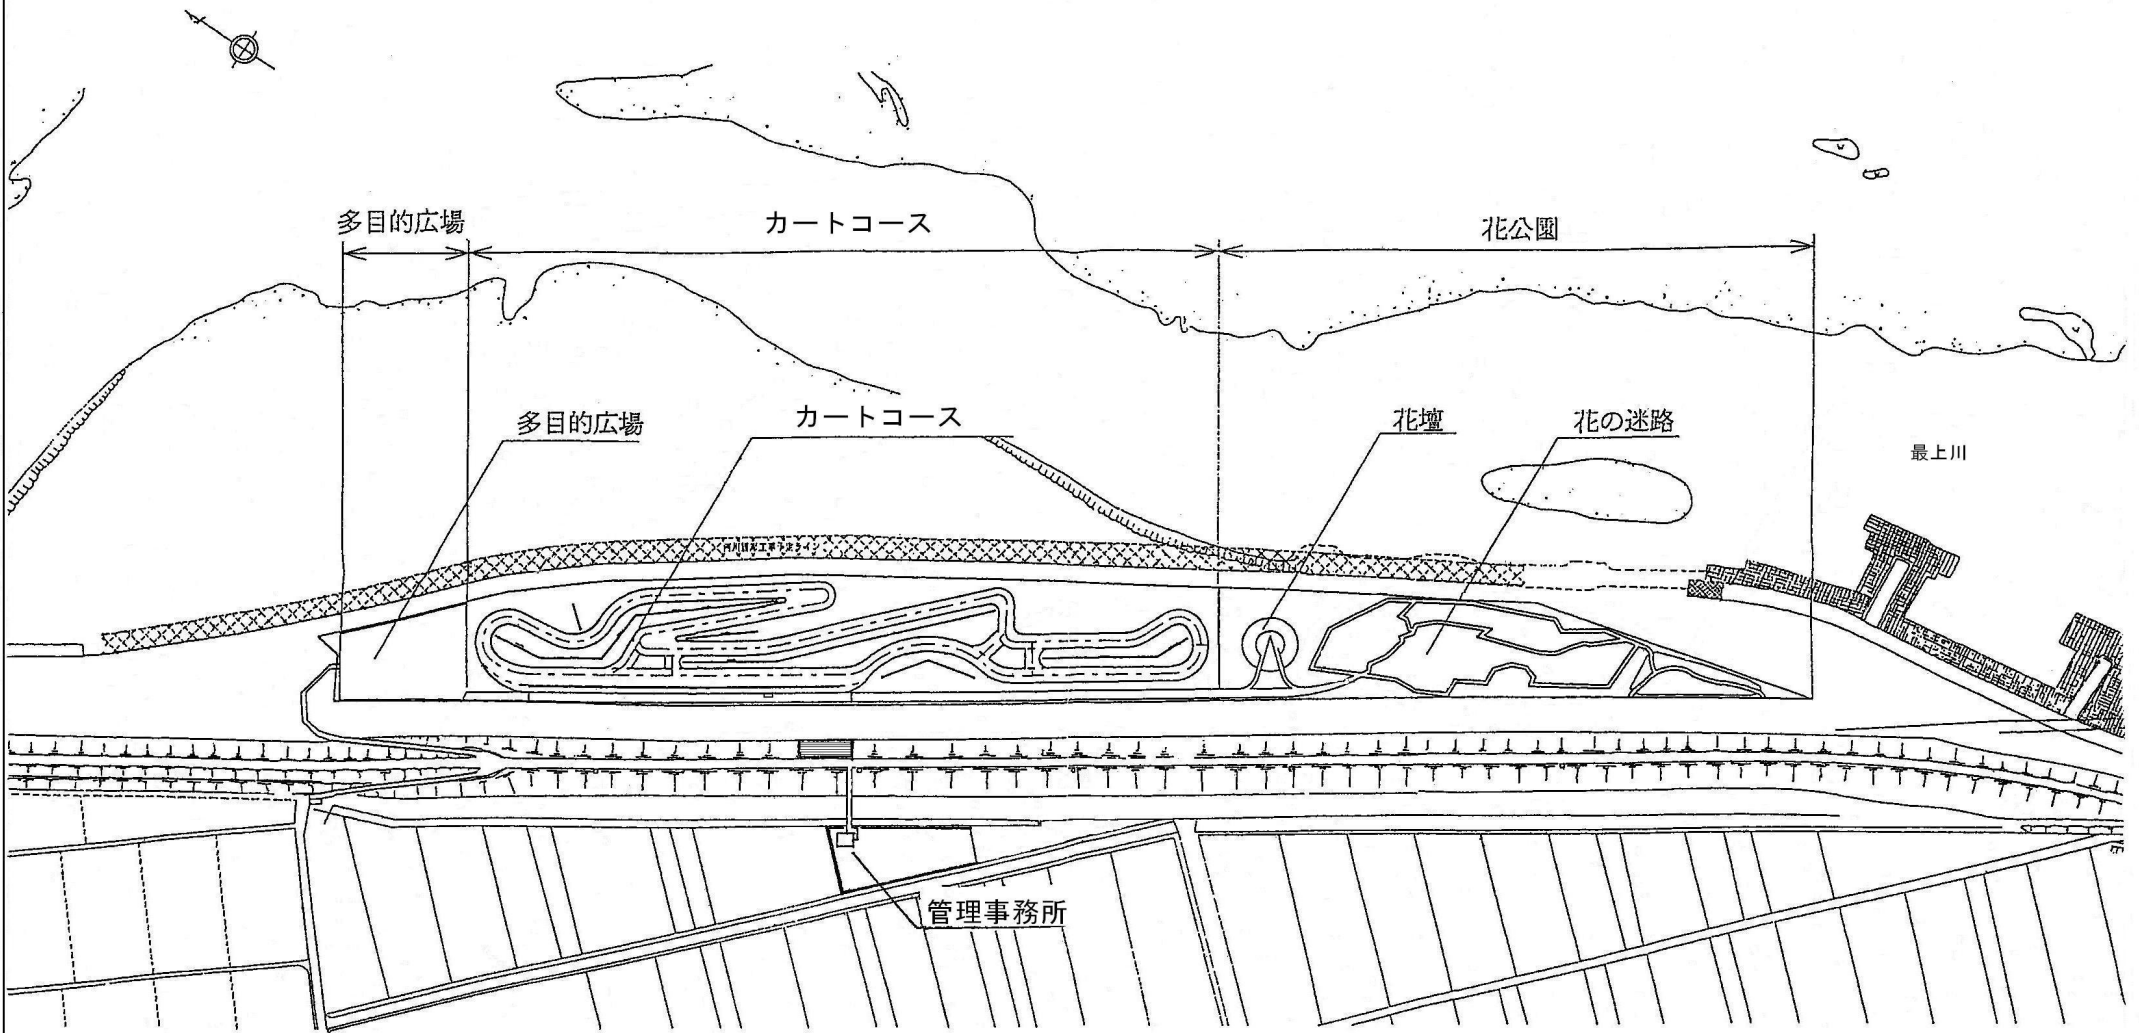

平成	年度	図番	葉
事業名	カートソレイユ最上川		
工事名			
位 置	地内		
施設平面図		葉	
縮尺			