


1 階平面 1:100


記事	種別	縮尺 1:100	工事名称	余目町立中央公民館 新築工事	昭和 51 年	図面 No.	JOB No.	加藤建築設計事務所 一級建築士登録第 5061 号 TEL. 02344-2-2521 加藤一雄
			図面	1 階平面図	5 月 日	A-9		

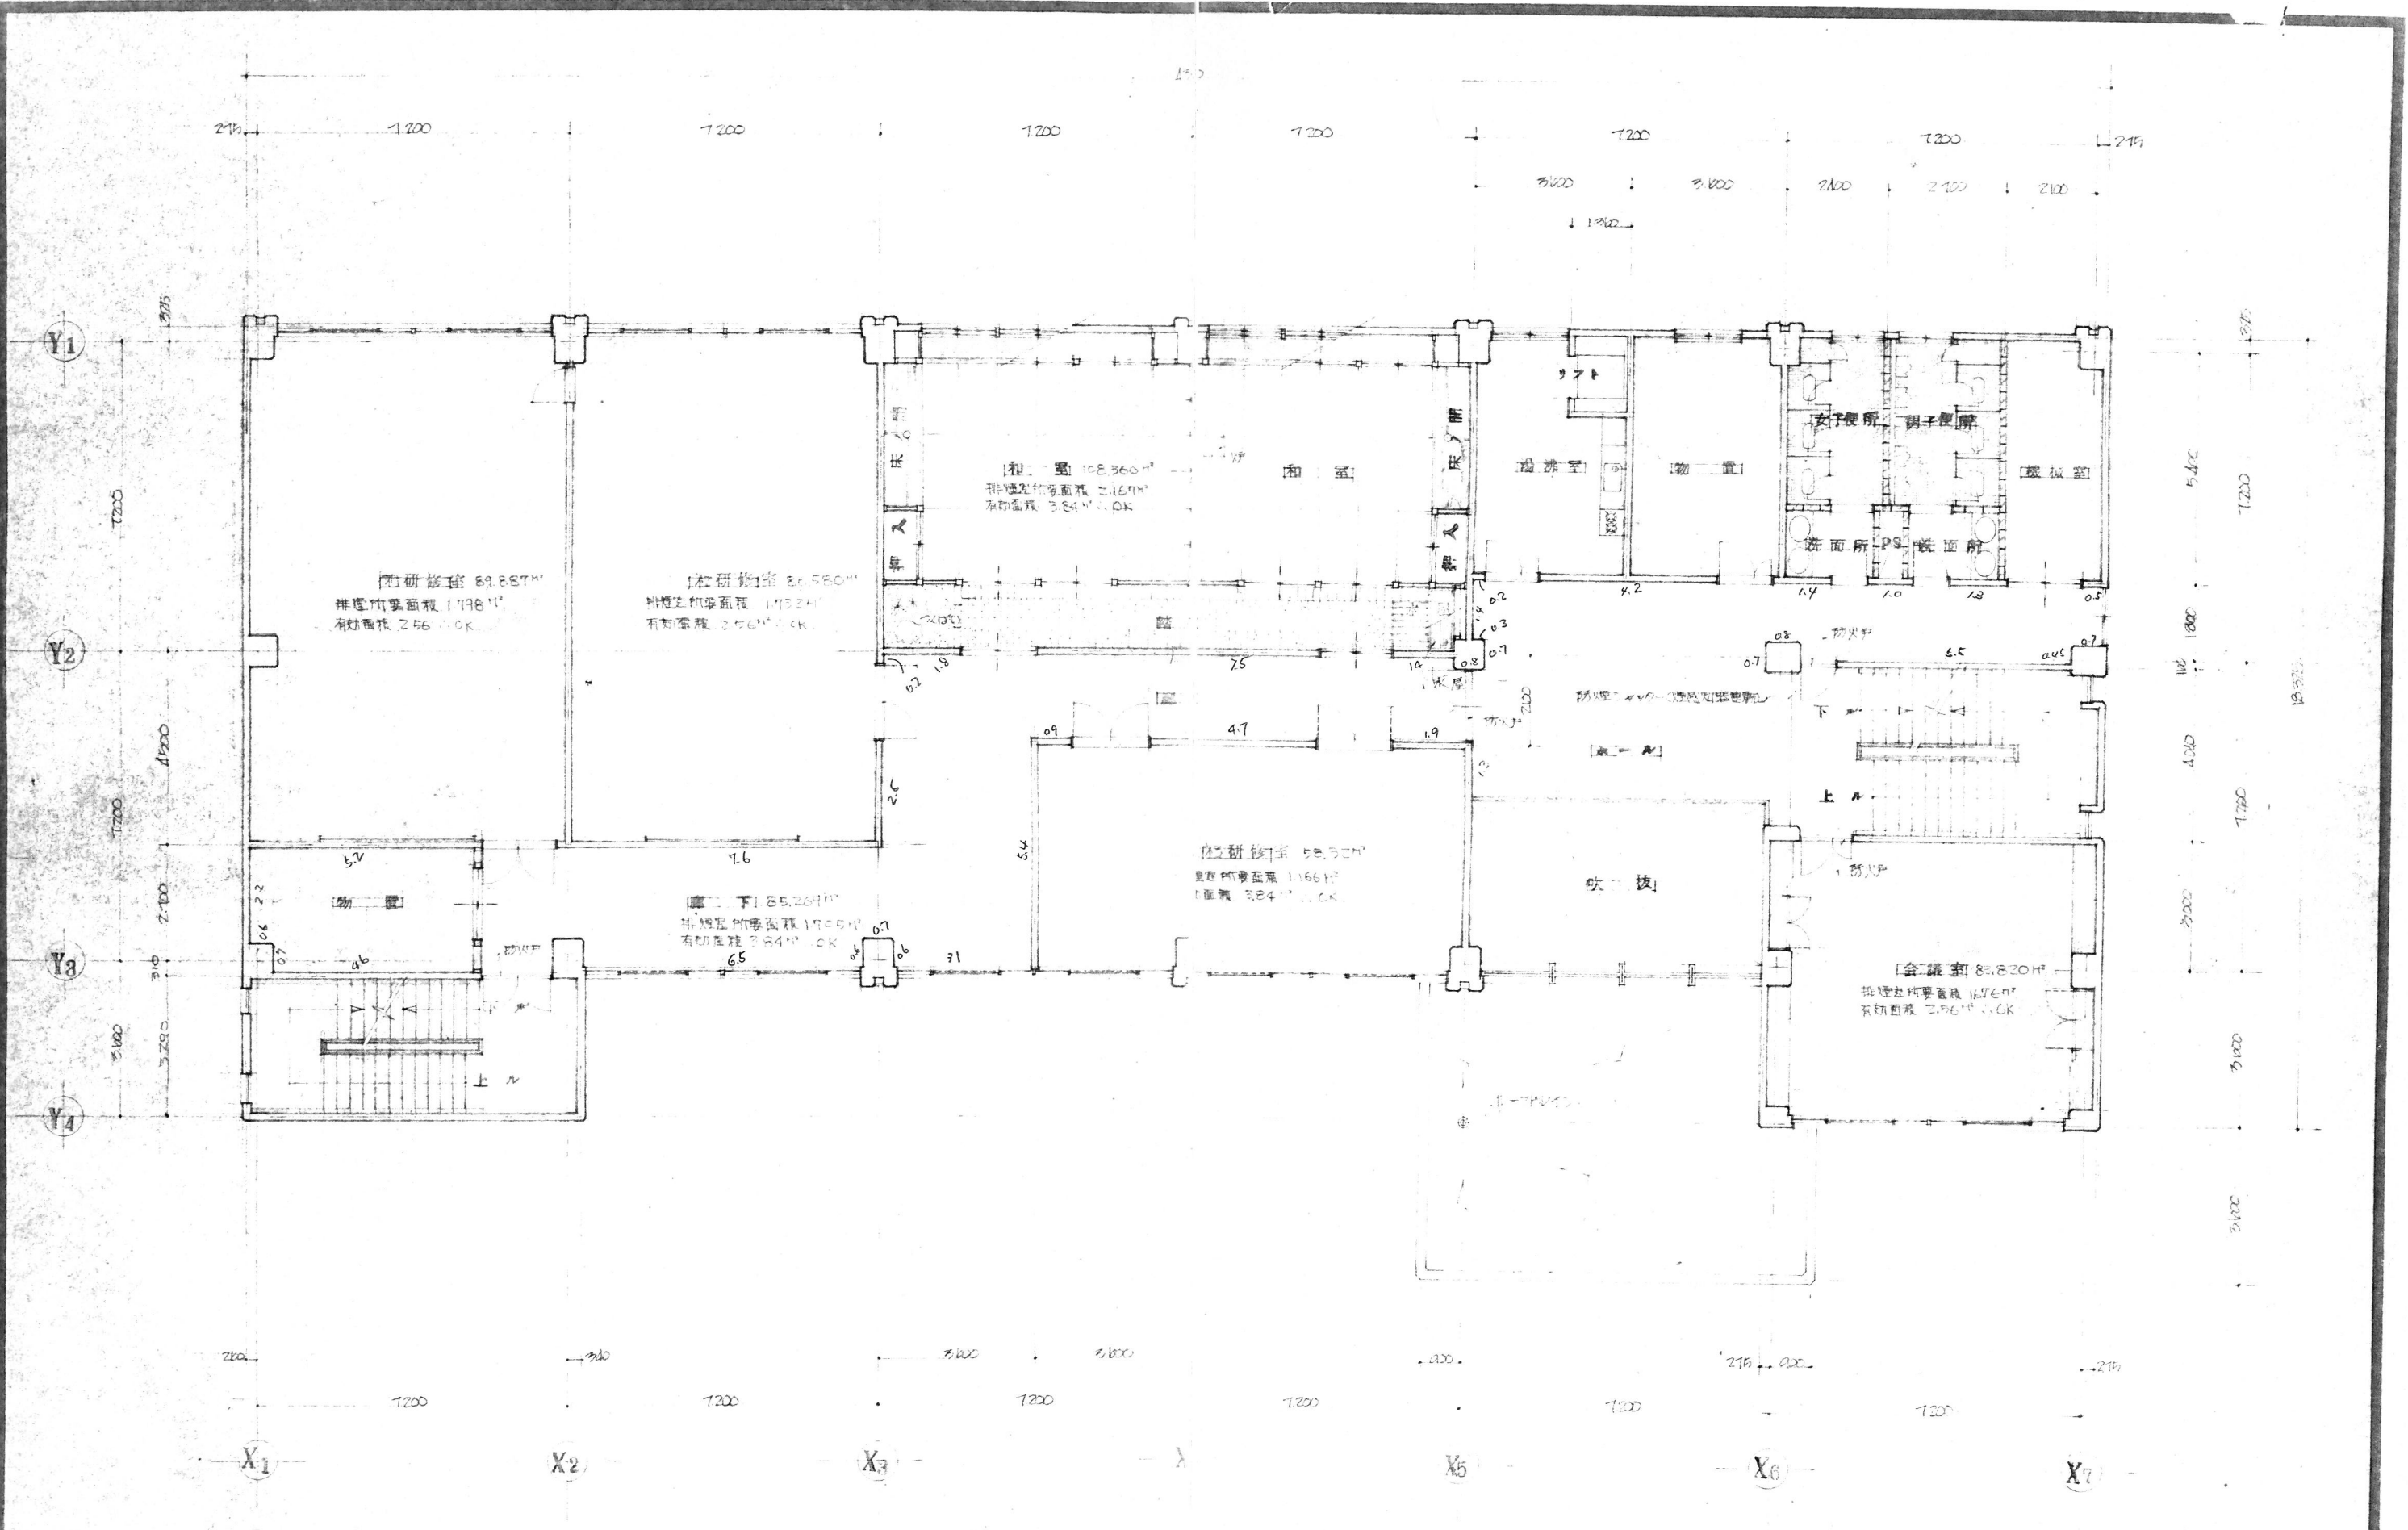

2 階平面 1:100


記事	種別	縮尺 1:100	工事名称	余目町立中央公民館 新築工事	昭和	年	図面No.	JOB No.	加藤建築設計事務所	一級建築士登録第 5061号
			図面	2 階平面図						

TEL. 02344 2-2521

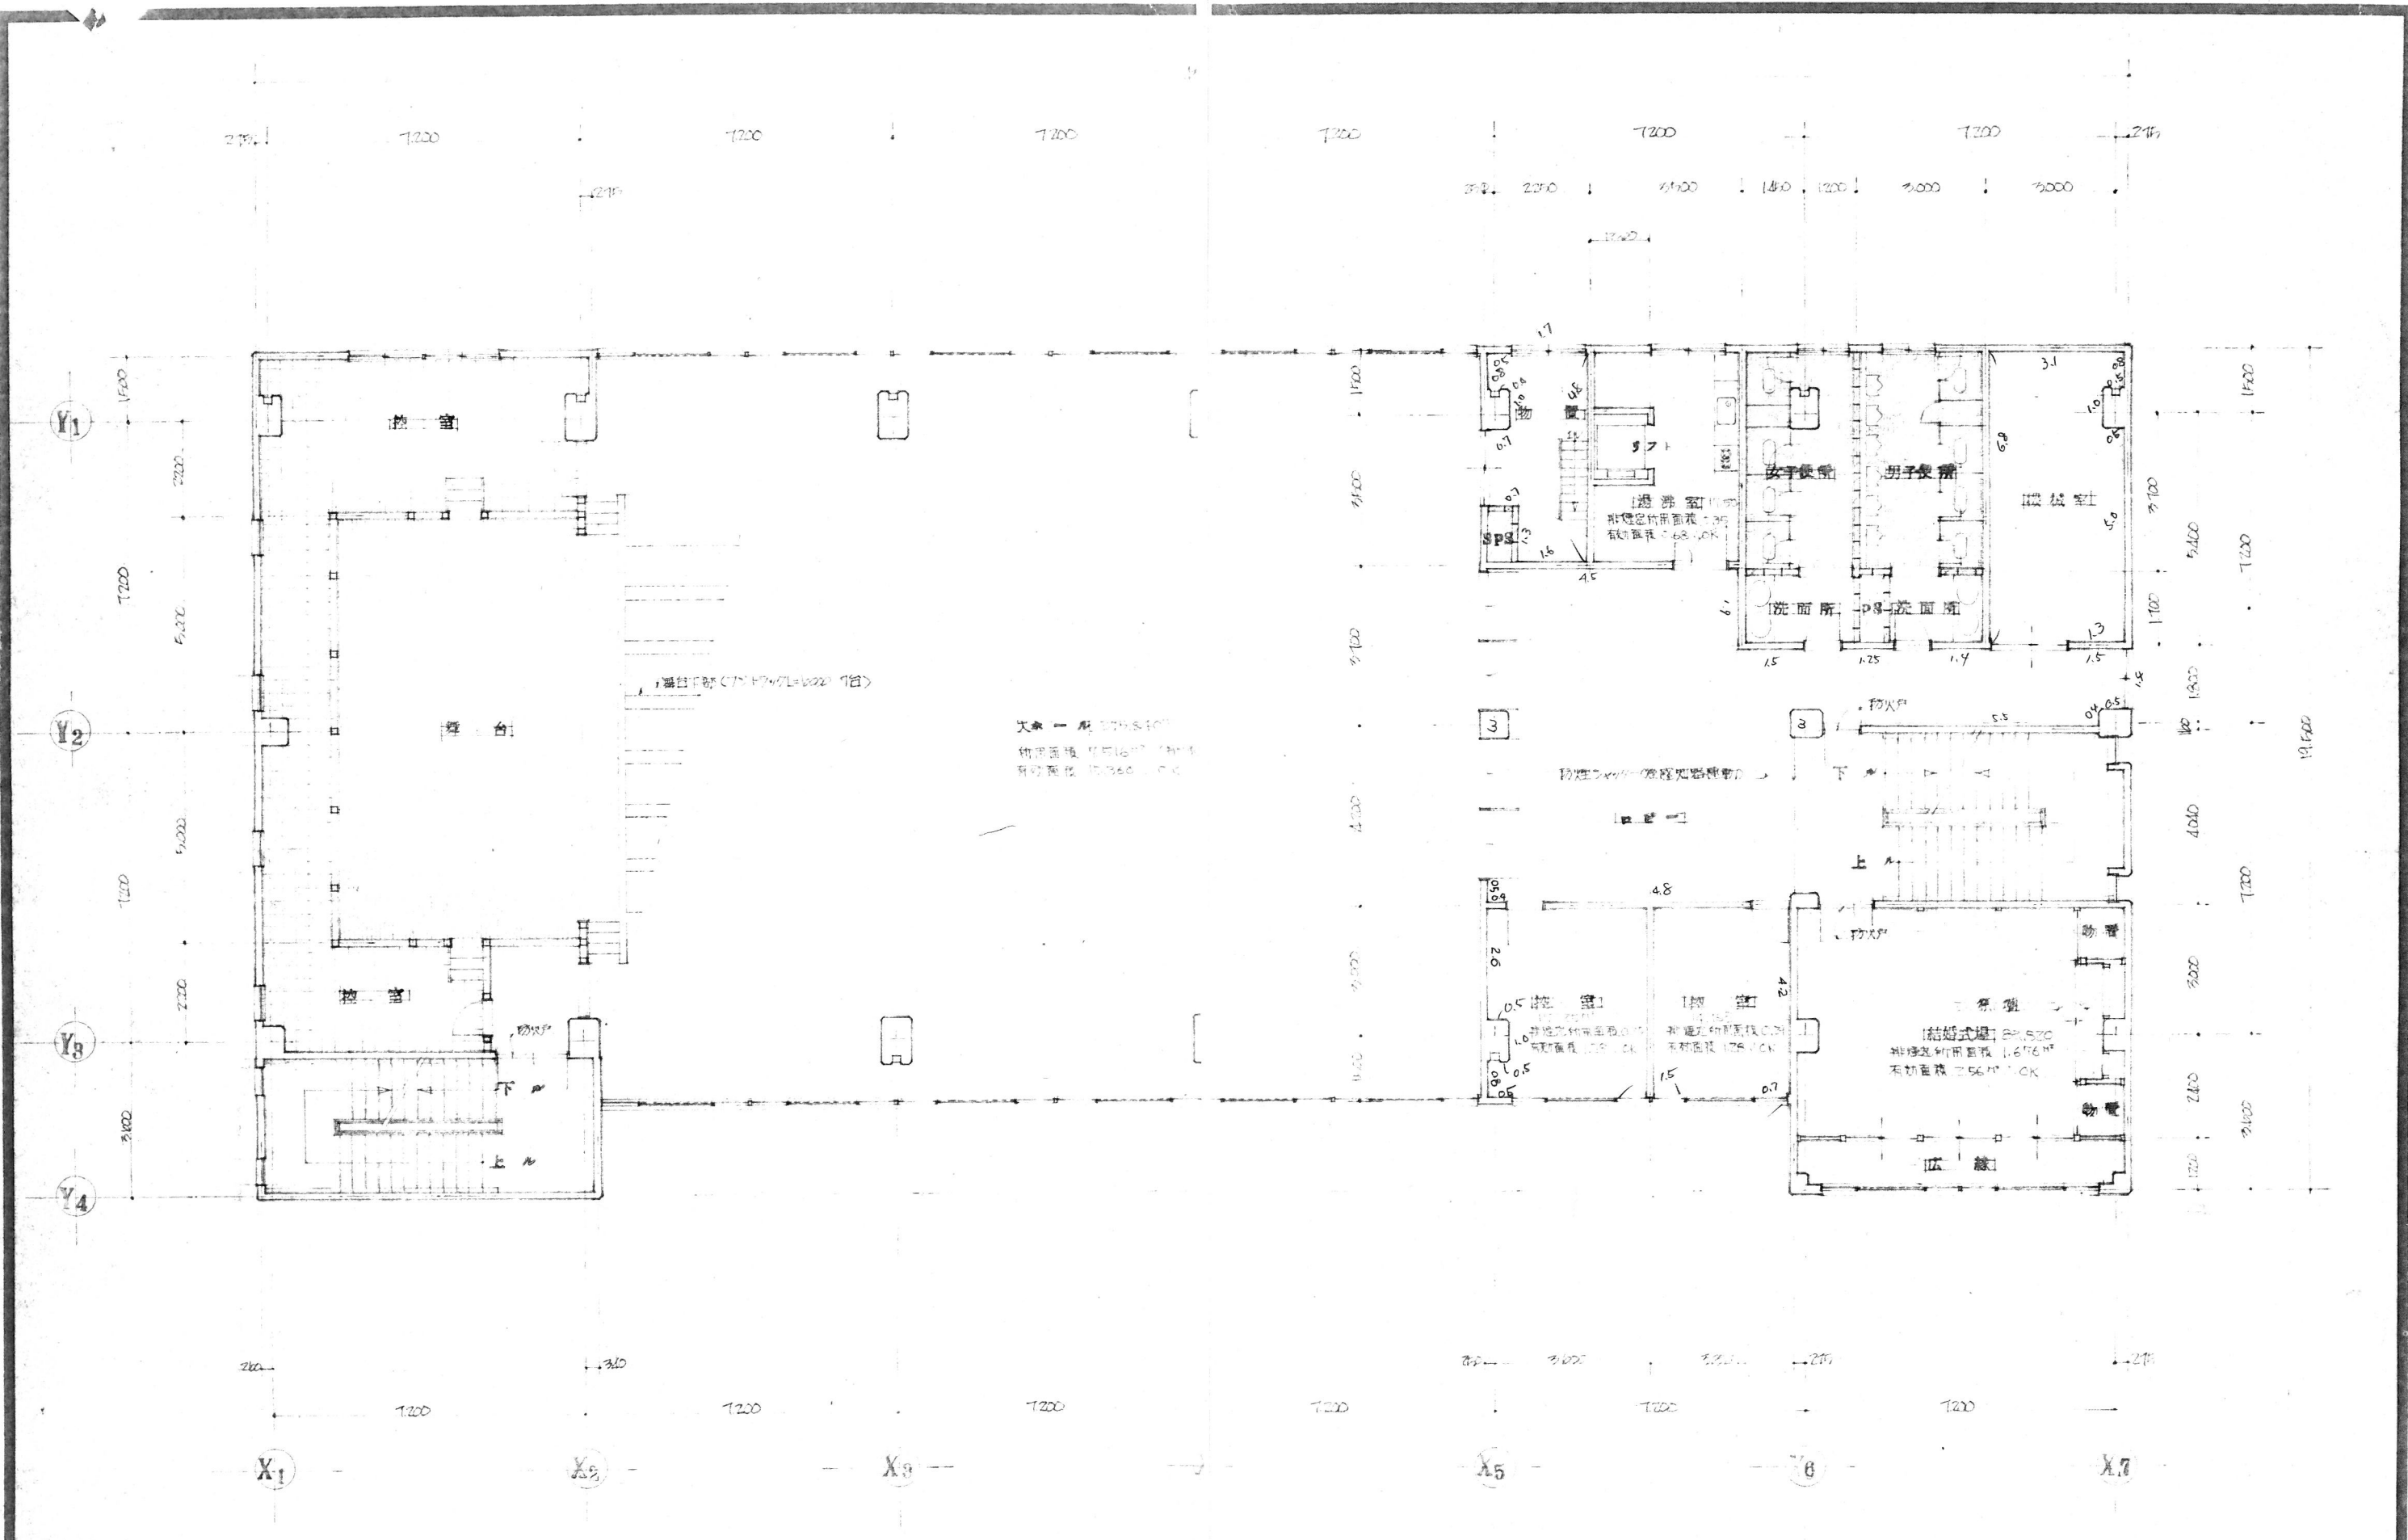

3 階平面図 1:100

記事	種別	縮尺 1:100	工事名称	余目町立中央公民館新築工事	昭和	年	図面No.	JOB No.	加藤建築設計事務所	一級建築士登録第 5061号
			図面	3 階平面図						

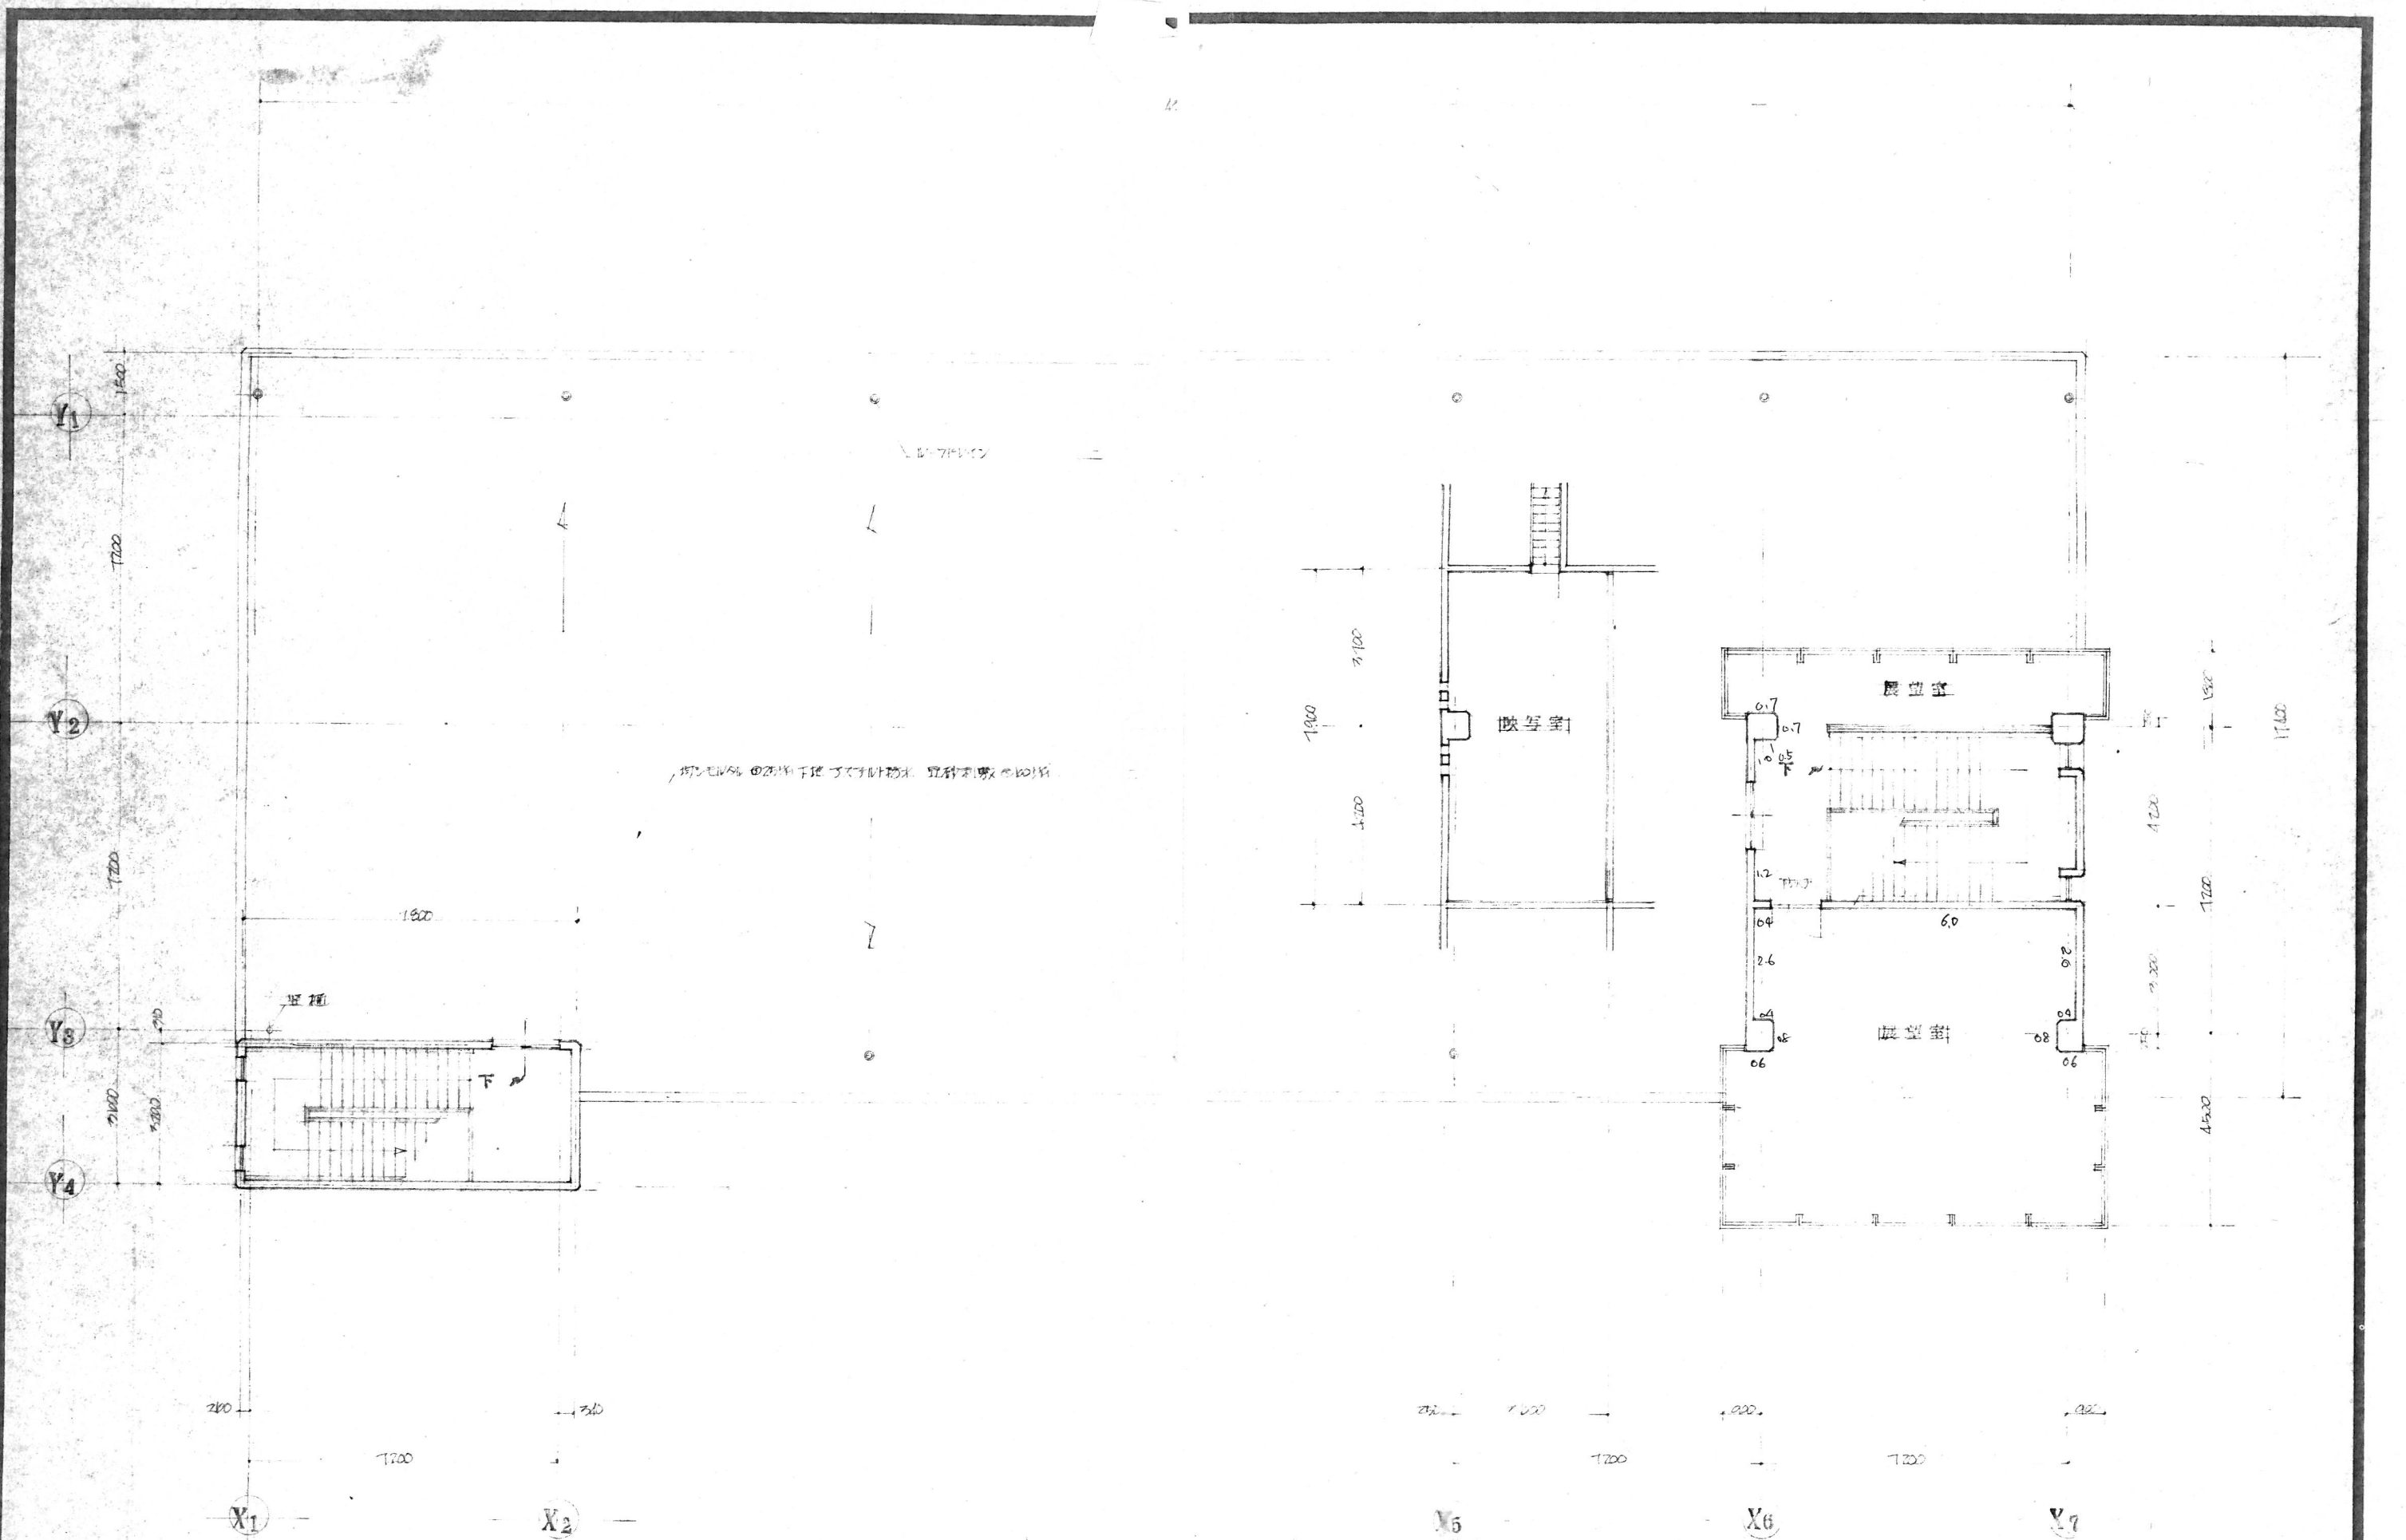

屋階平面 1:100

記事	種別	縮尺 1:100	工事名称	余日町立中央公民館新築工事	昭和 年 月	図面No. A-12	JOB No.	加藤建築設計事務所	一級建築士登録第 5061号 加藤一雄
			図面	屋階平面図					

加藤建築設計事務所
TEL. 02344-2-2521