


X通りの断面図 1:100

| | | | | | | | | | |
|----|----|-------------|------|---------------|--------|-------|--------------------|-----------|------------------------|
| 記事 | 種別 | 縮尺 1:100 | 工事名称 | 余目町立中央公民館新築工事 | 昭和 52年 | 図面No. | JOB No. | 加藤建築設計事務所 | 一級建築士登録第 5061号 加藤一雄 |
| | | | 図面 | 断面図 | 6月 日 | A-17 | TEL (02344) 2-2521 | | |

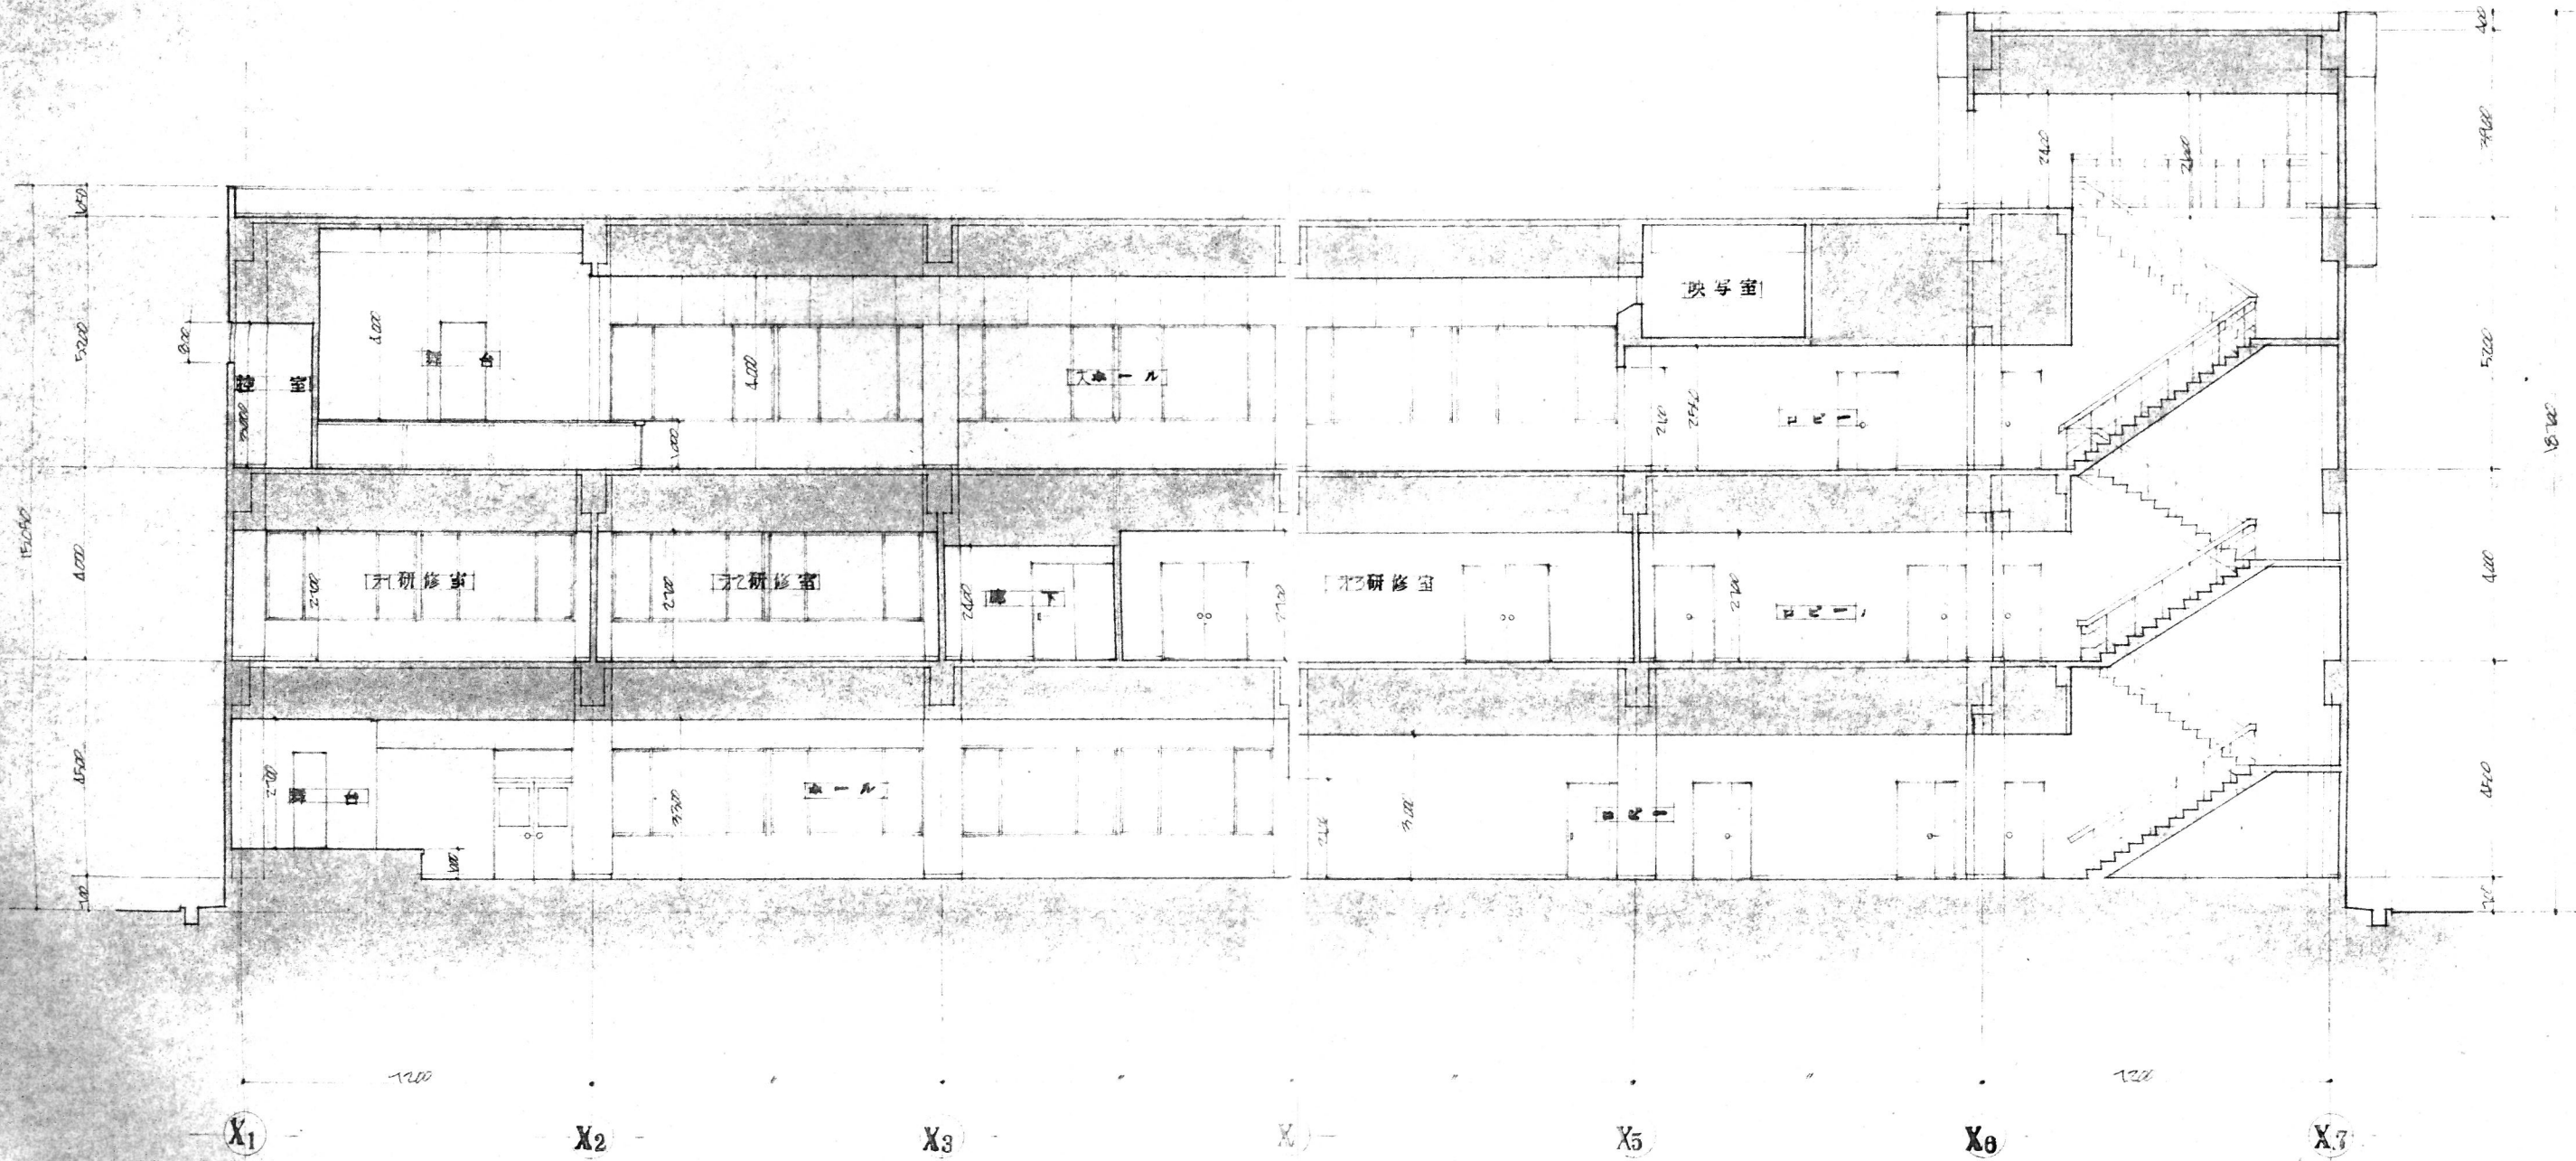

Y通り断面 1:100

| | | | | | | | | | | |
|----|----|-------------|------|---------------|------------------|-------|------|---------|-------------------------------|------------------------|
| 記事 | 種別 | 縮尺 1:100 | 工事名称 | 余目町立中央公民館新築工事 | 昭和 52 年 6 月 H | 図面No. | A-18 | JOB No. | 加藤建築設計事務所 TEL 02344 2-2521 | 一級建築士登録第 5061号 加藤一雄 |
| | | | 図面 | 断面図 | | | | | | |