
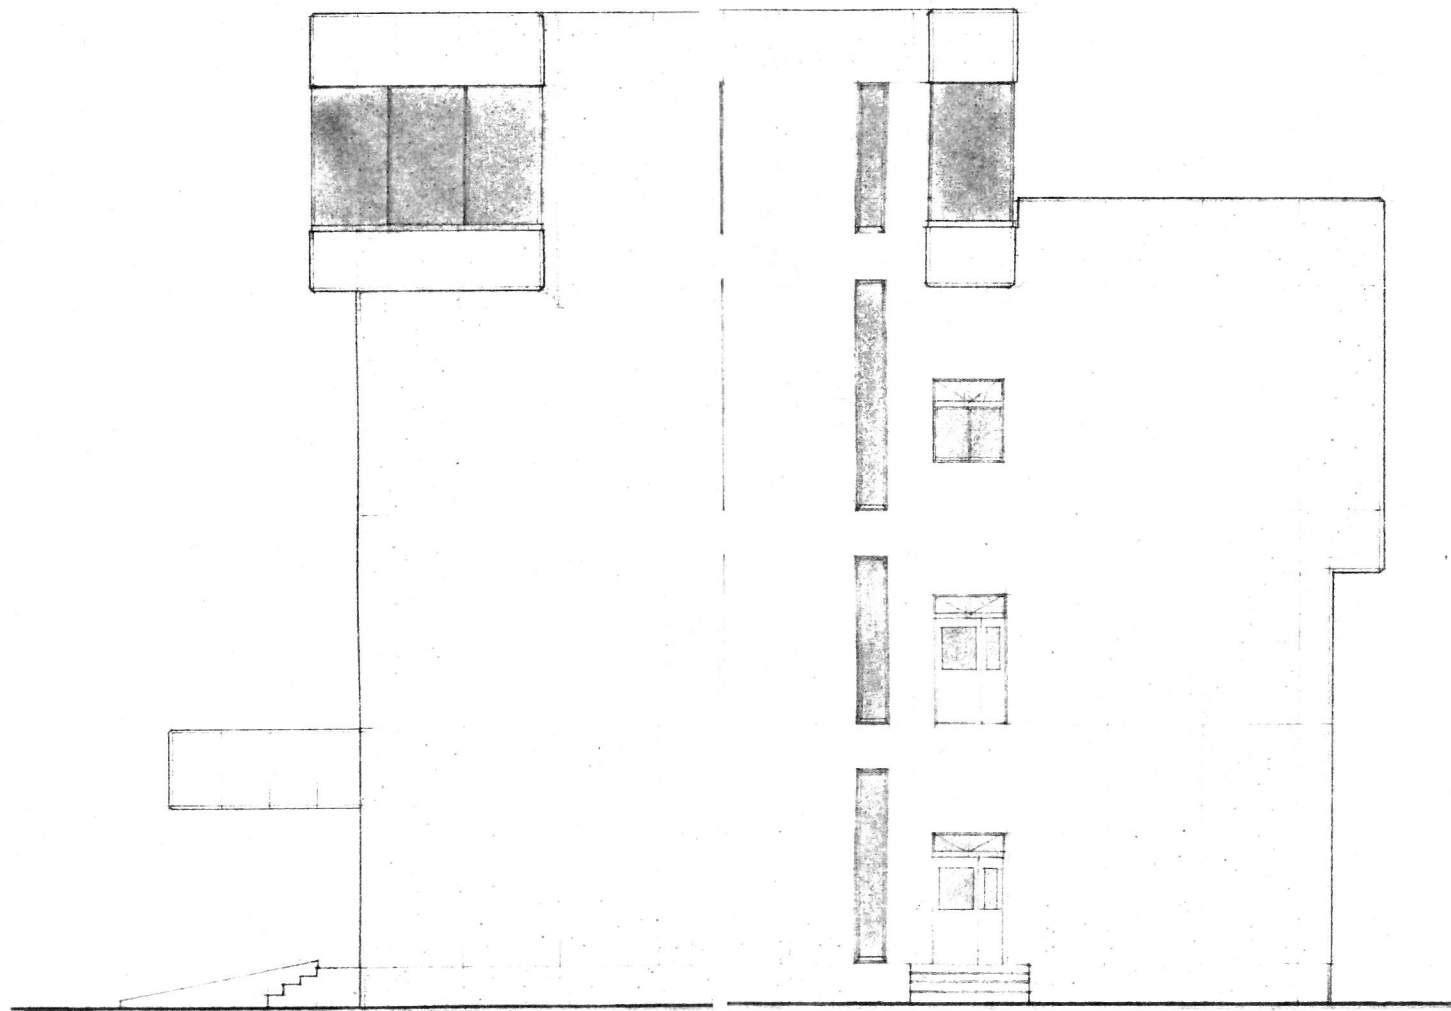


南 側 立 面 図 1:100

記 事	種 別	縮 尺 1:100	工 事 名 称	余 日 町 立 中 央 公 民 館 新 築 工 事
			図 面	南 側 立 面 図


	昭 和 52 年	図 面 No.	JOB No.	加藤建築設計事務所 <small>一級建築士登録第 5061号 加藤一雄</small>
	b 月 日	A-13		



東側立面図 1:100


記事	種別	縮尺	工事名称	昭和 52 年	図面No.	JOB No.	加藤建築設計事務所	一級建築士登録第 5061号
		1:100	図面	〇月 〇日	A-14			

余目町立中央公民館 新築工事
東側立面図

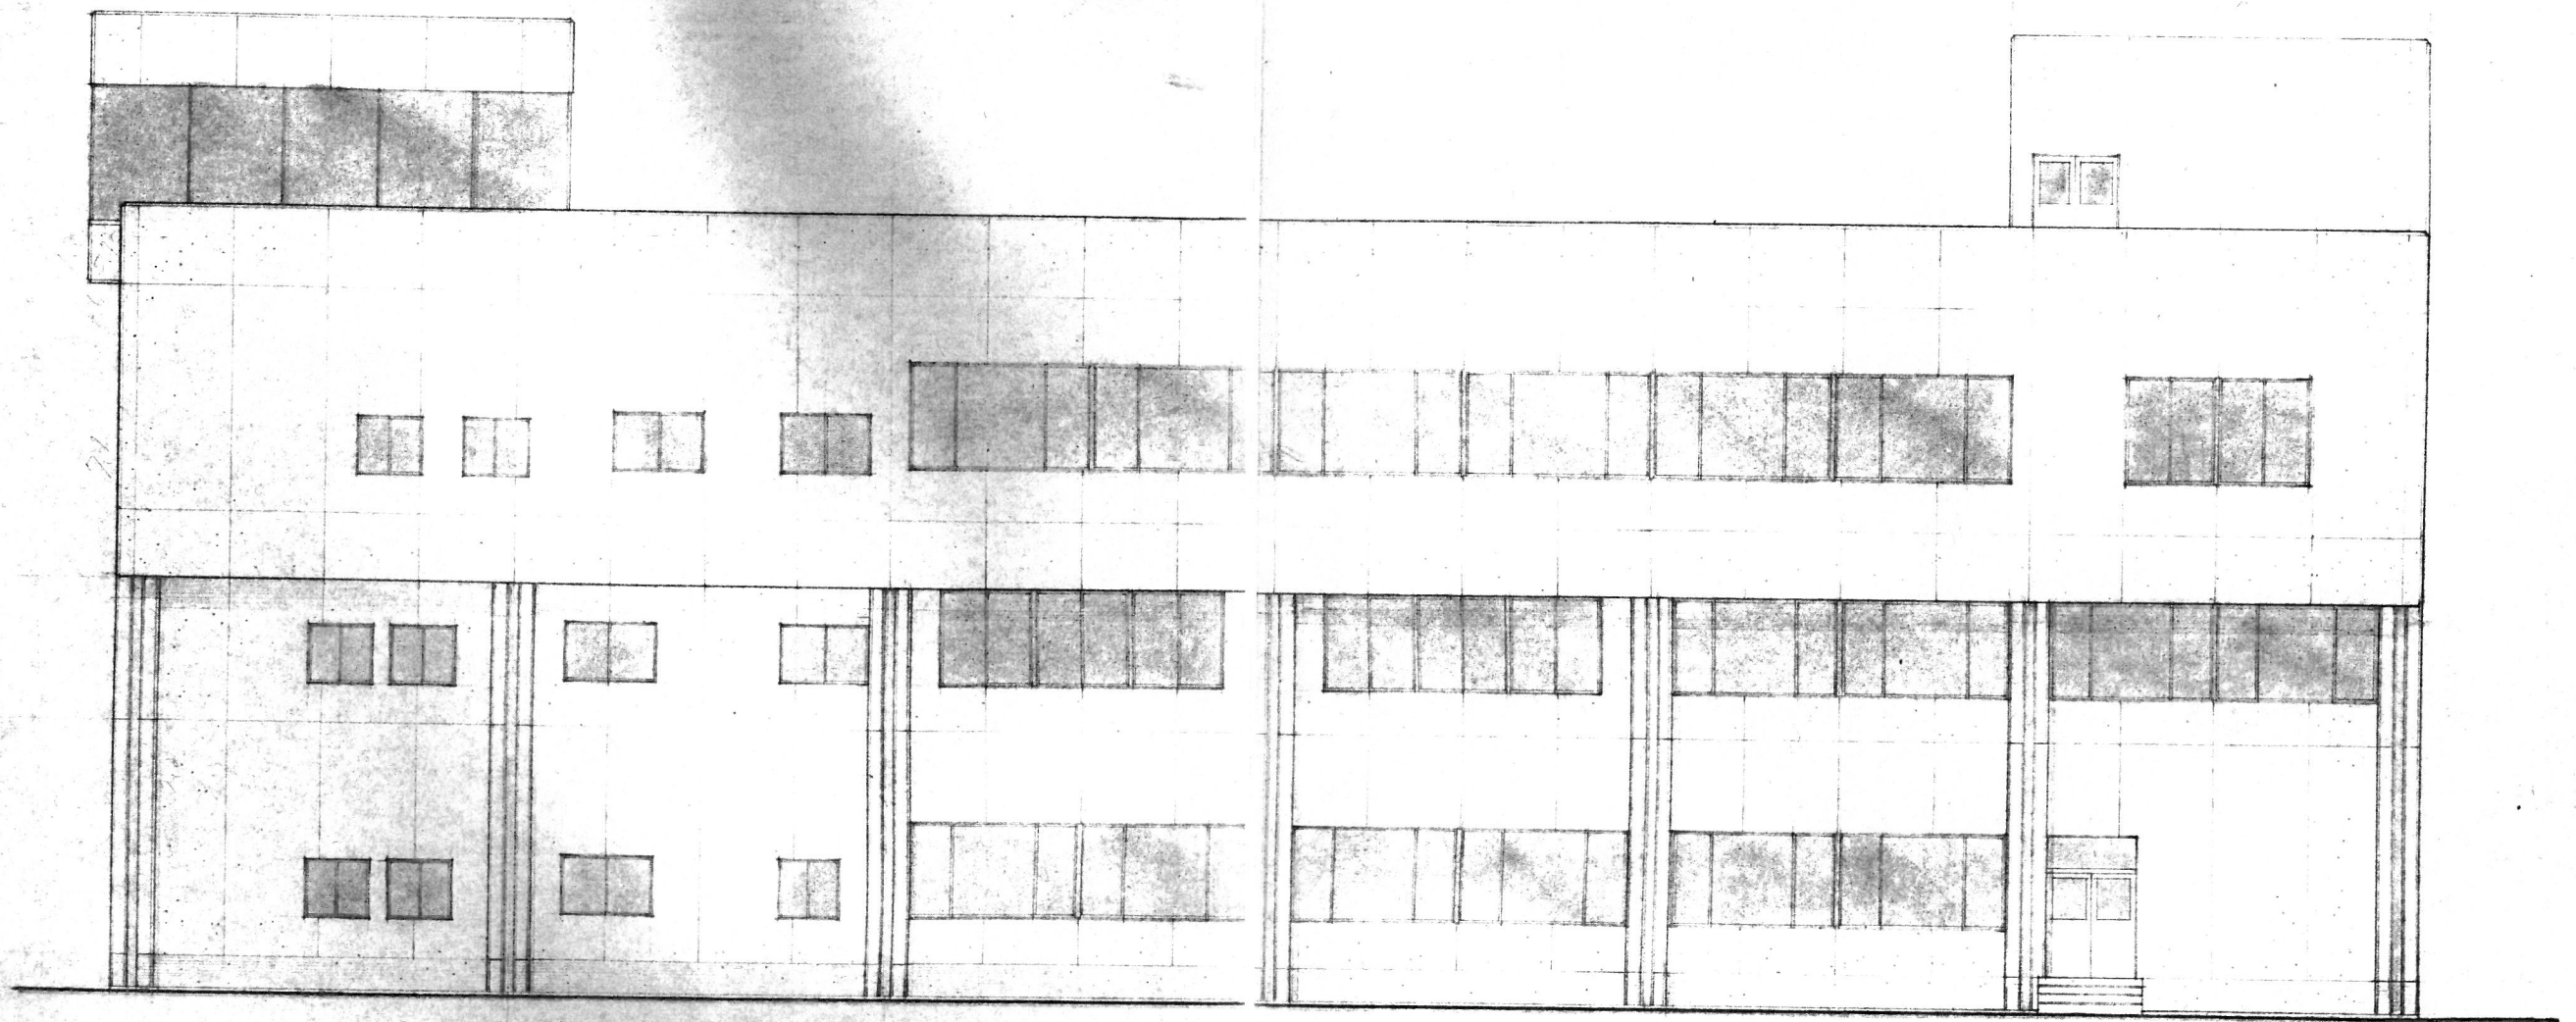

北側立面図 1:100

記事	種別	縮尺 1:100	工事名称	設計	昭和 52 年	図面 No.	JOB No.	加藤建築設計事務所	一級建築士登録第 5061 号 加藤一雄
			図面		北側立面図	6 月 日	A-15		

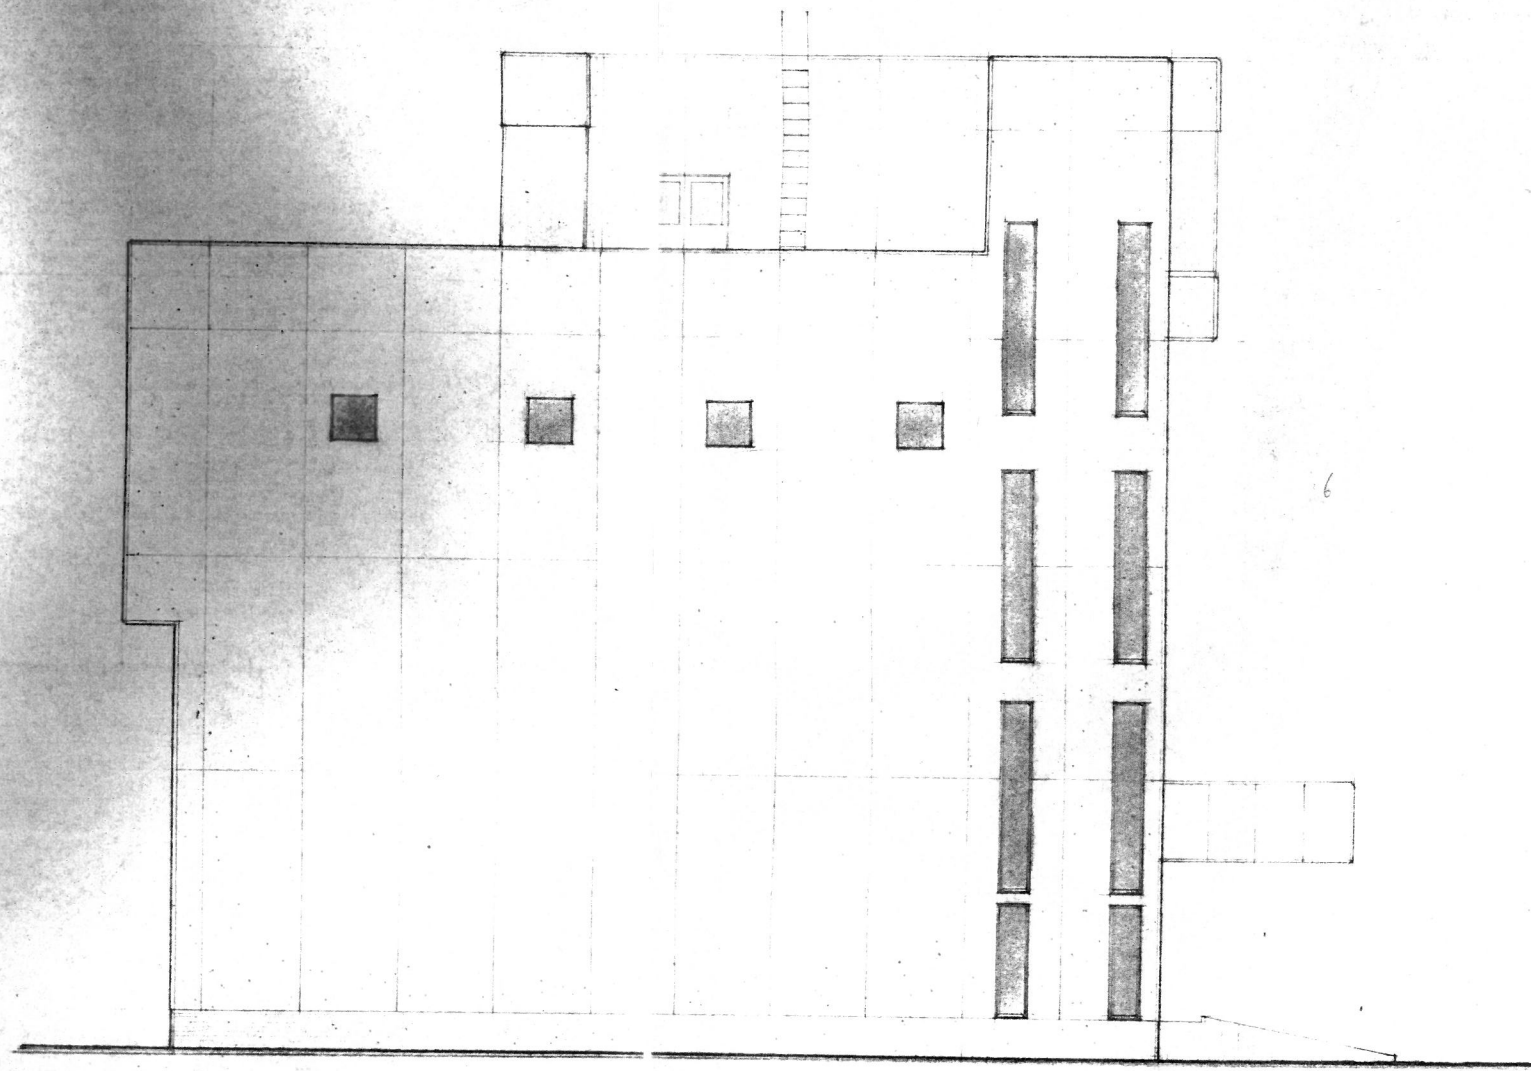

西側立面図 1:100

記事	種別	縮尺 1:100	工事名称	設計	昭和 52年	図面No.	JOB No.	加藤建築設計事務所	一級建築士登録第 5061号 加藤一推
			図面		西側立面図	b月 日	A-16		