


令和5年度 ガス供給計画図

S=1:20,000

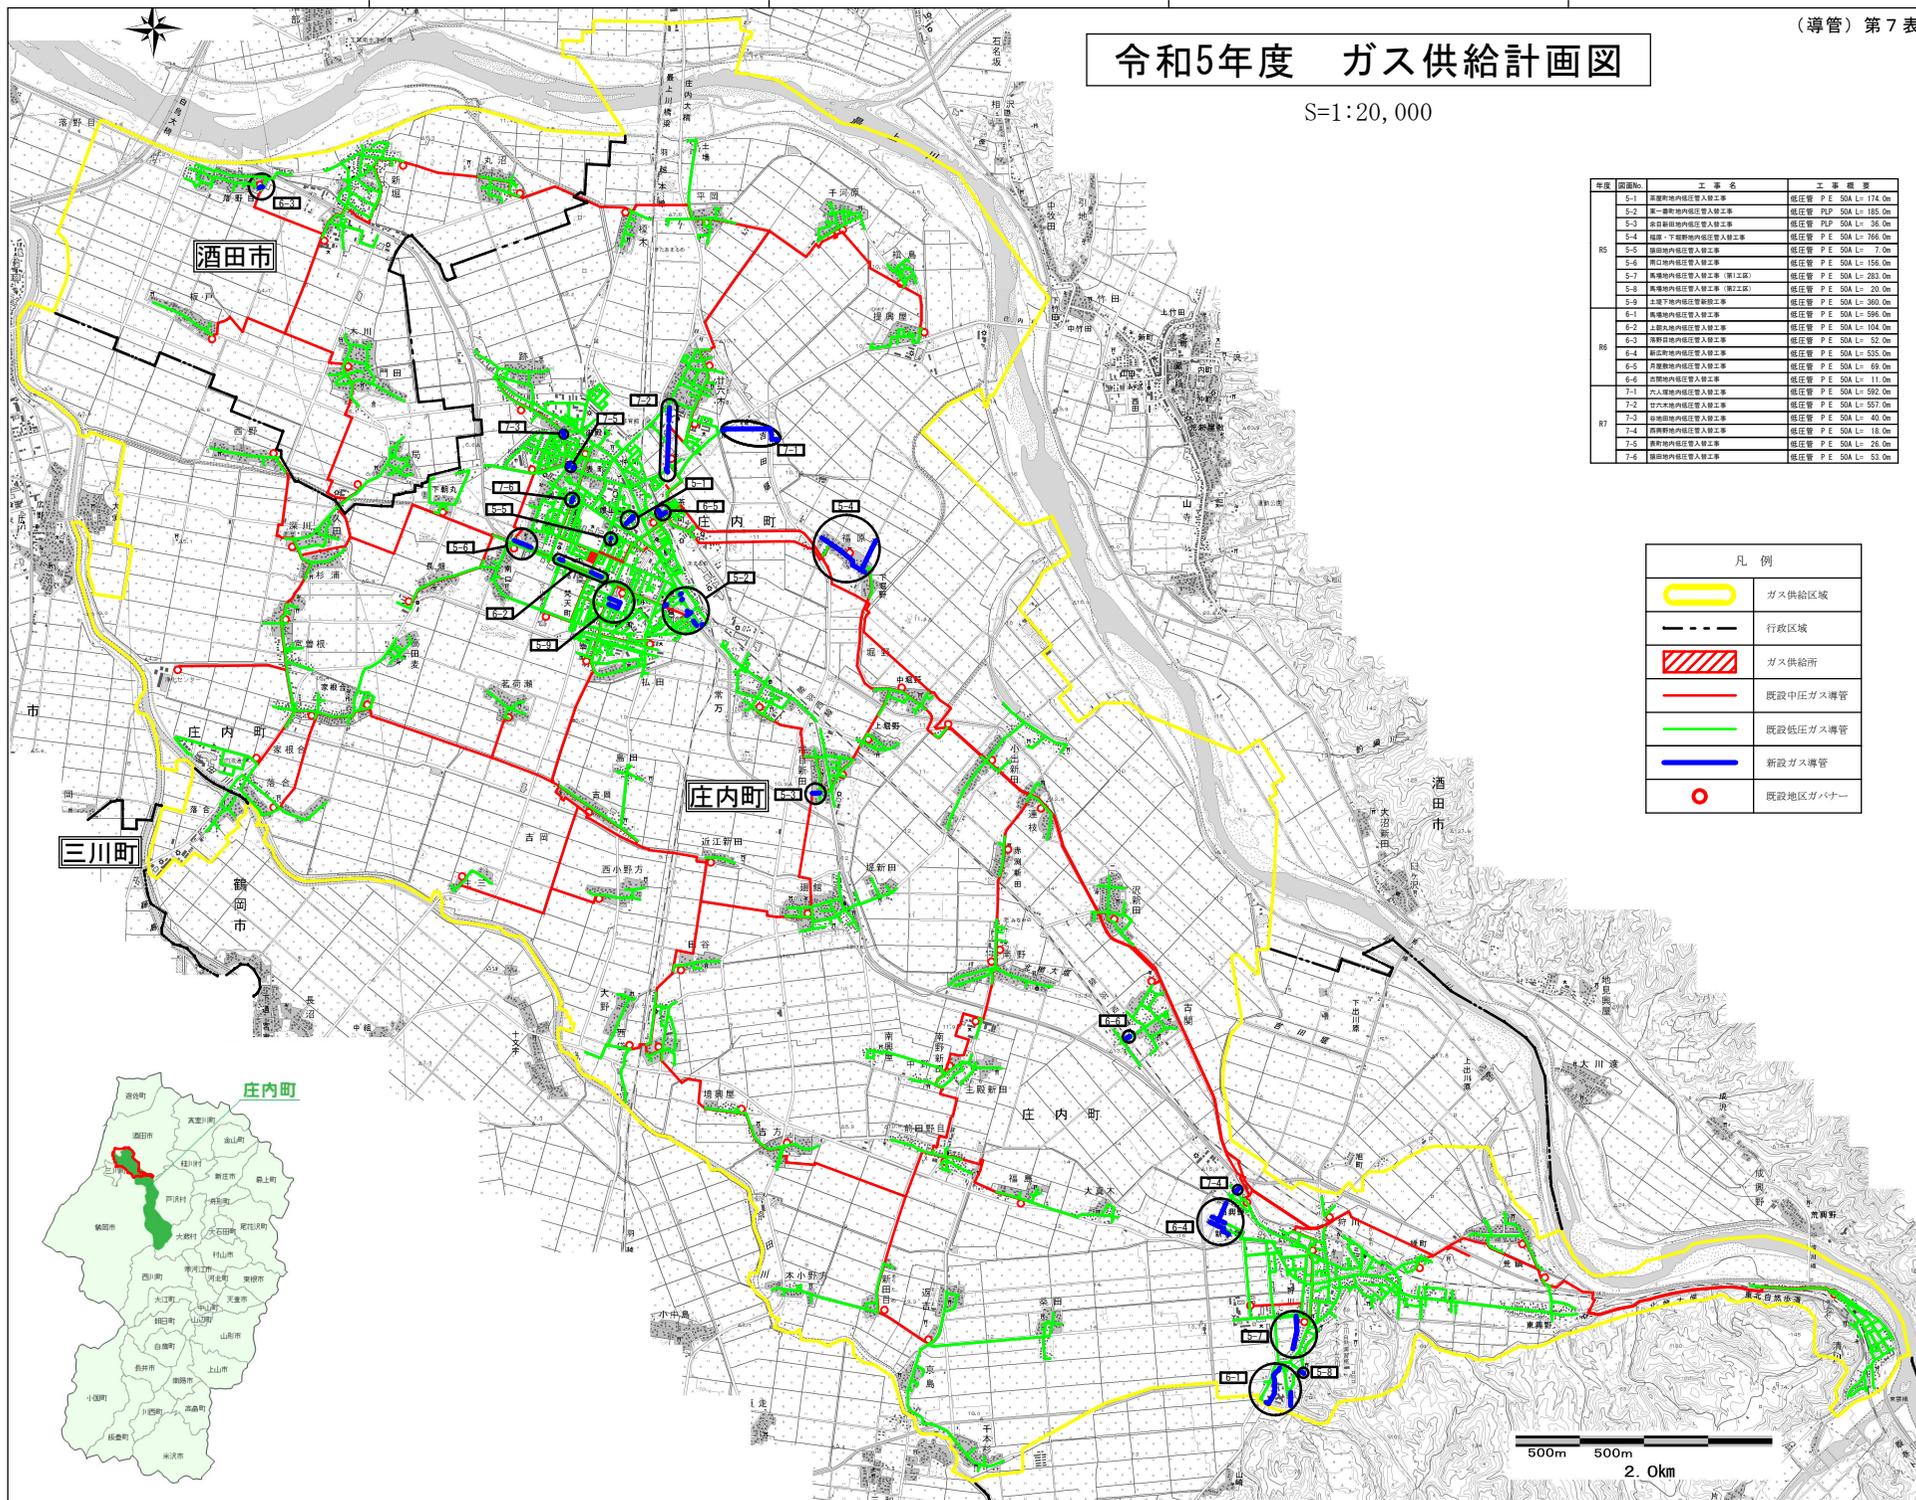

年度	区画No.	工事名	工事概要

凡例	
	ガス供給区域
	行政区域
	ガス供給所
	既設中圧ガス導管
	既設低圧ガス導管
	新設ガス導管
	既設地区ガバナー



500m 500m 2.0km