
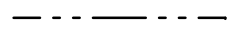


令和7年度 ガス供給計画図

S=1:20,000

年度	図面No.	工 事 名	工 事 概 要
R7	7-1	土堀下地内低圧管入替工事	低圧管 P E 50A L= 104.0m
	7-2	小堀地内低圧管入替工事	低圧管 P E 50A L= 150.0m
	7-3	六人塚地内低圧管入替工事	低圧管 P E 50A L= 592.0m
	7-4	五反田地内低圧管入替工事	低圧管 P E 50A L= 557.0m
	7-5	松陽地内中低圧管入替工事	中圧管 PLP 50A L= 50.0m
R8	8-1	谷地地内低圧管入替工事	低圧管 P E 50A L= 26.0m
	8-2	藤田地内低圧管入替工事 (第1工区)	低圧管 P E 50A L= 53.0m
	8-3	西岡野地内低圧管入替工事	低圧管 P E 50A L= 18.0m
	8-4	藤田地内低圧管入替工事 (第2工区)	低圧管 P E 50A L= 7.0m
R9	9-1	月屋敷地内低圧管入替工事	低圧管 P E 50A L= 69.0m
	9-2	古閑地内低圧管入替工事	低圧管 P E 50A L= 11.0m

凡 例	
	ガス供給区域
	行政区域
	ガス供給所
	既設中圧ガス導管
	既設低圧ガス導管
	新設ガス導管
	既設地区ガバナー

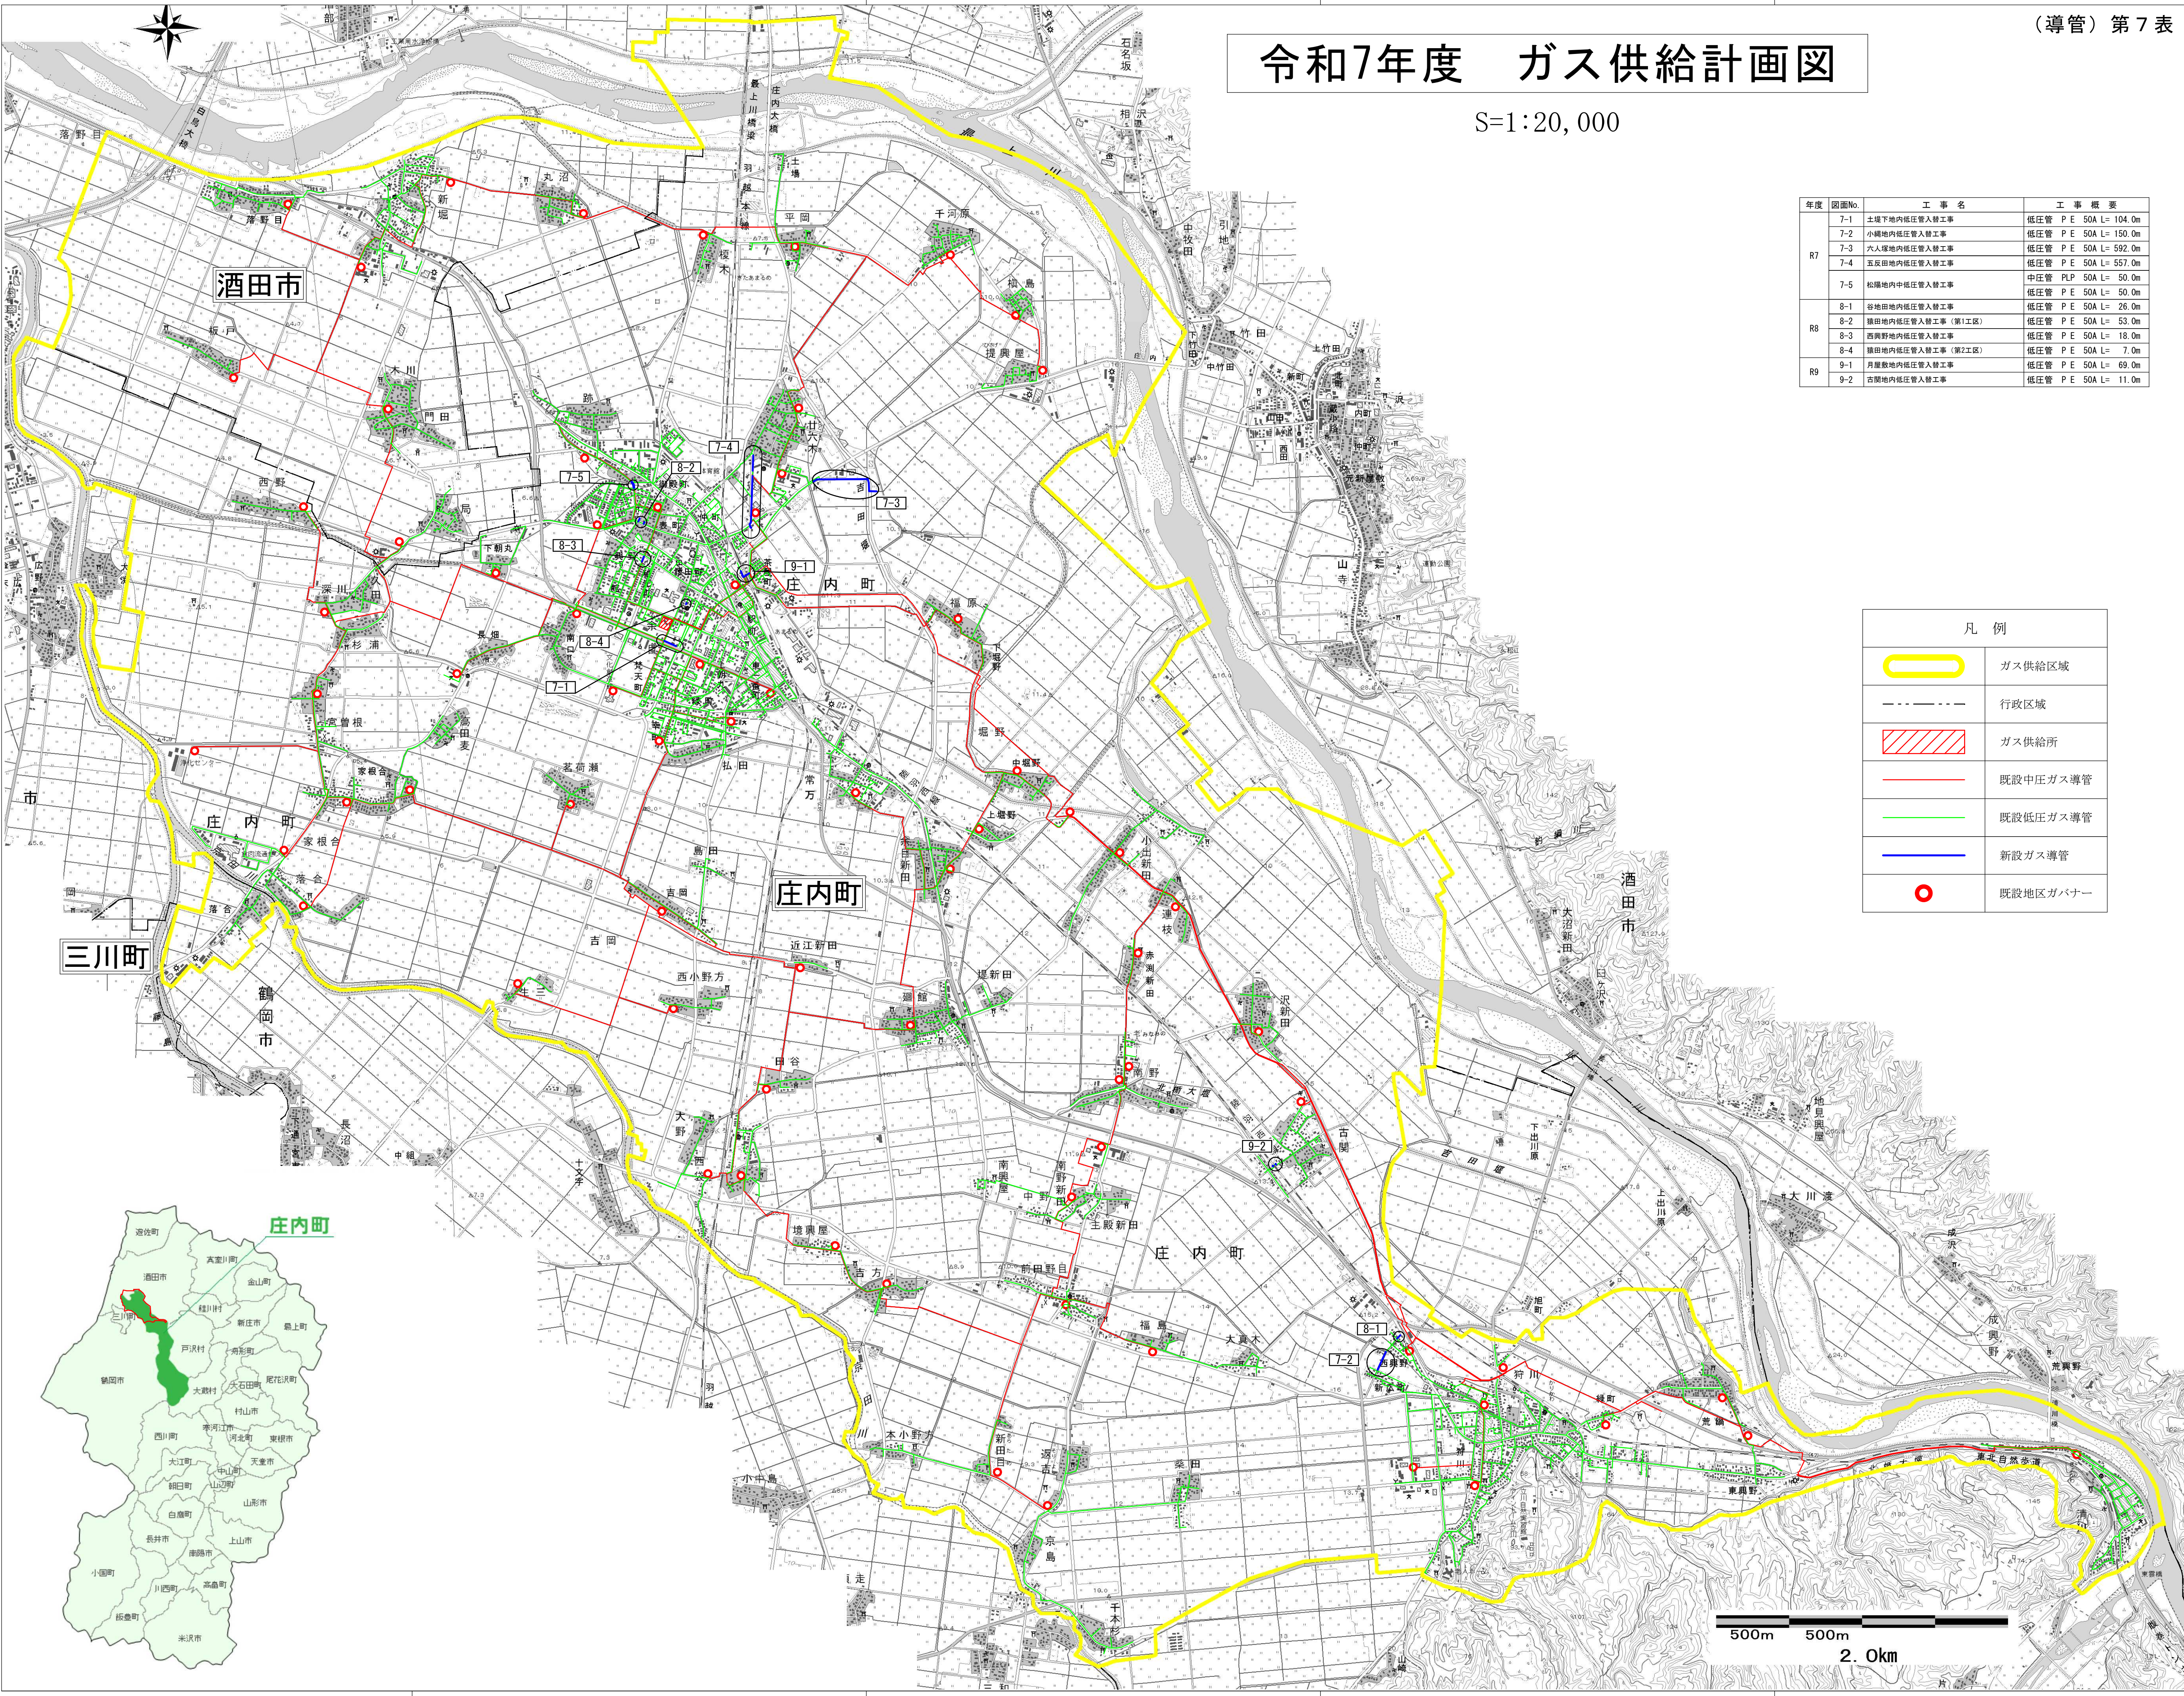

500m 500m 2.0km